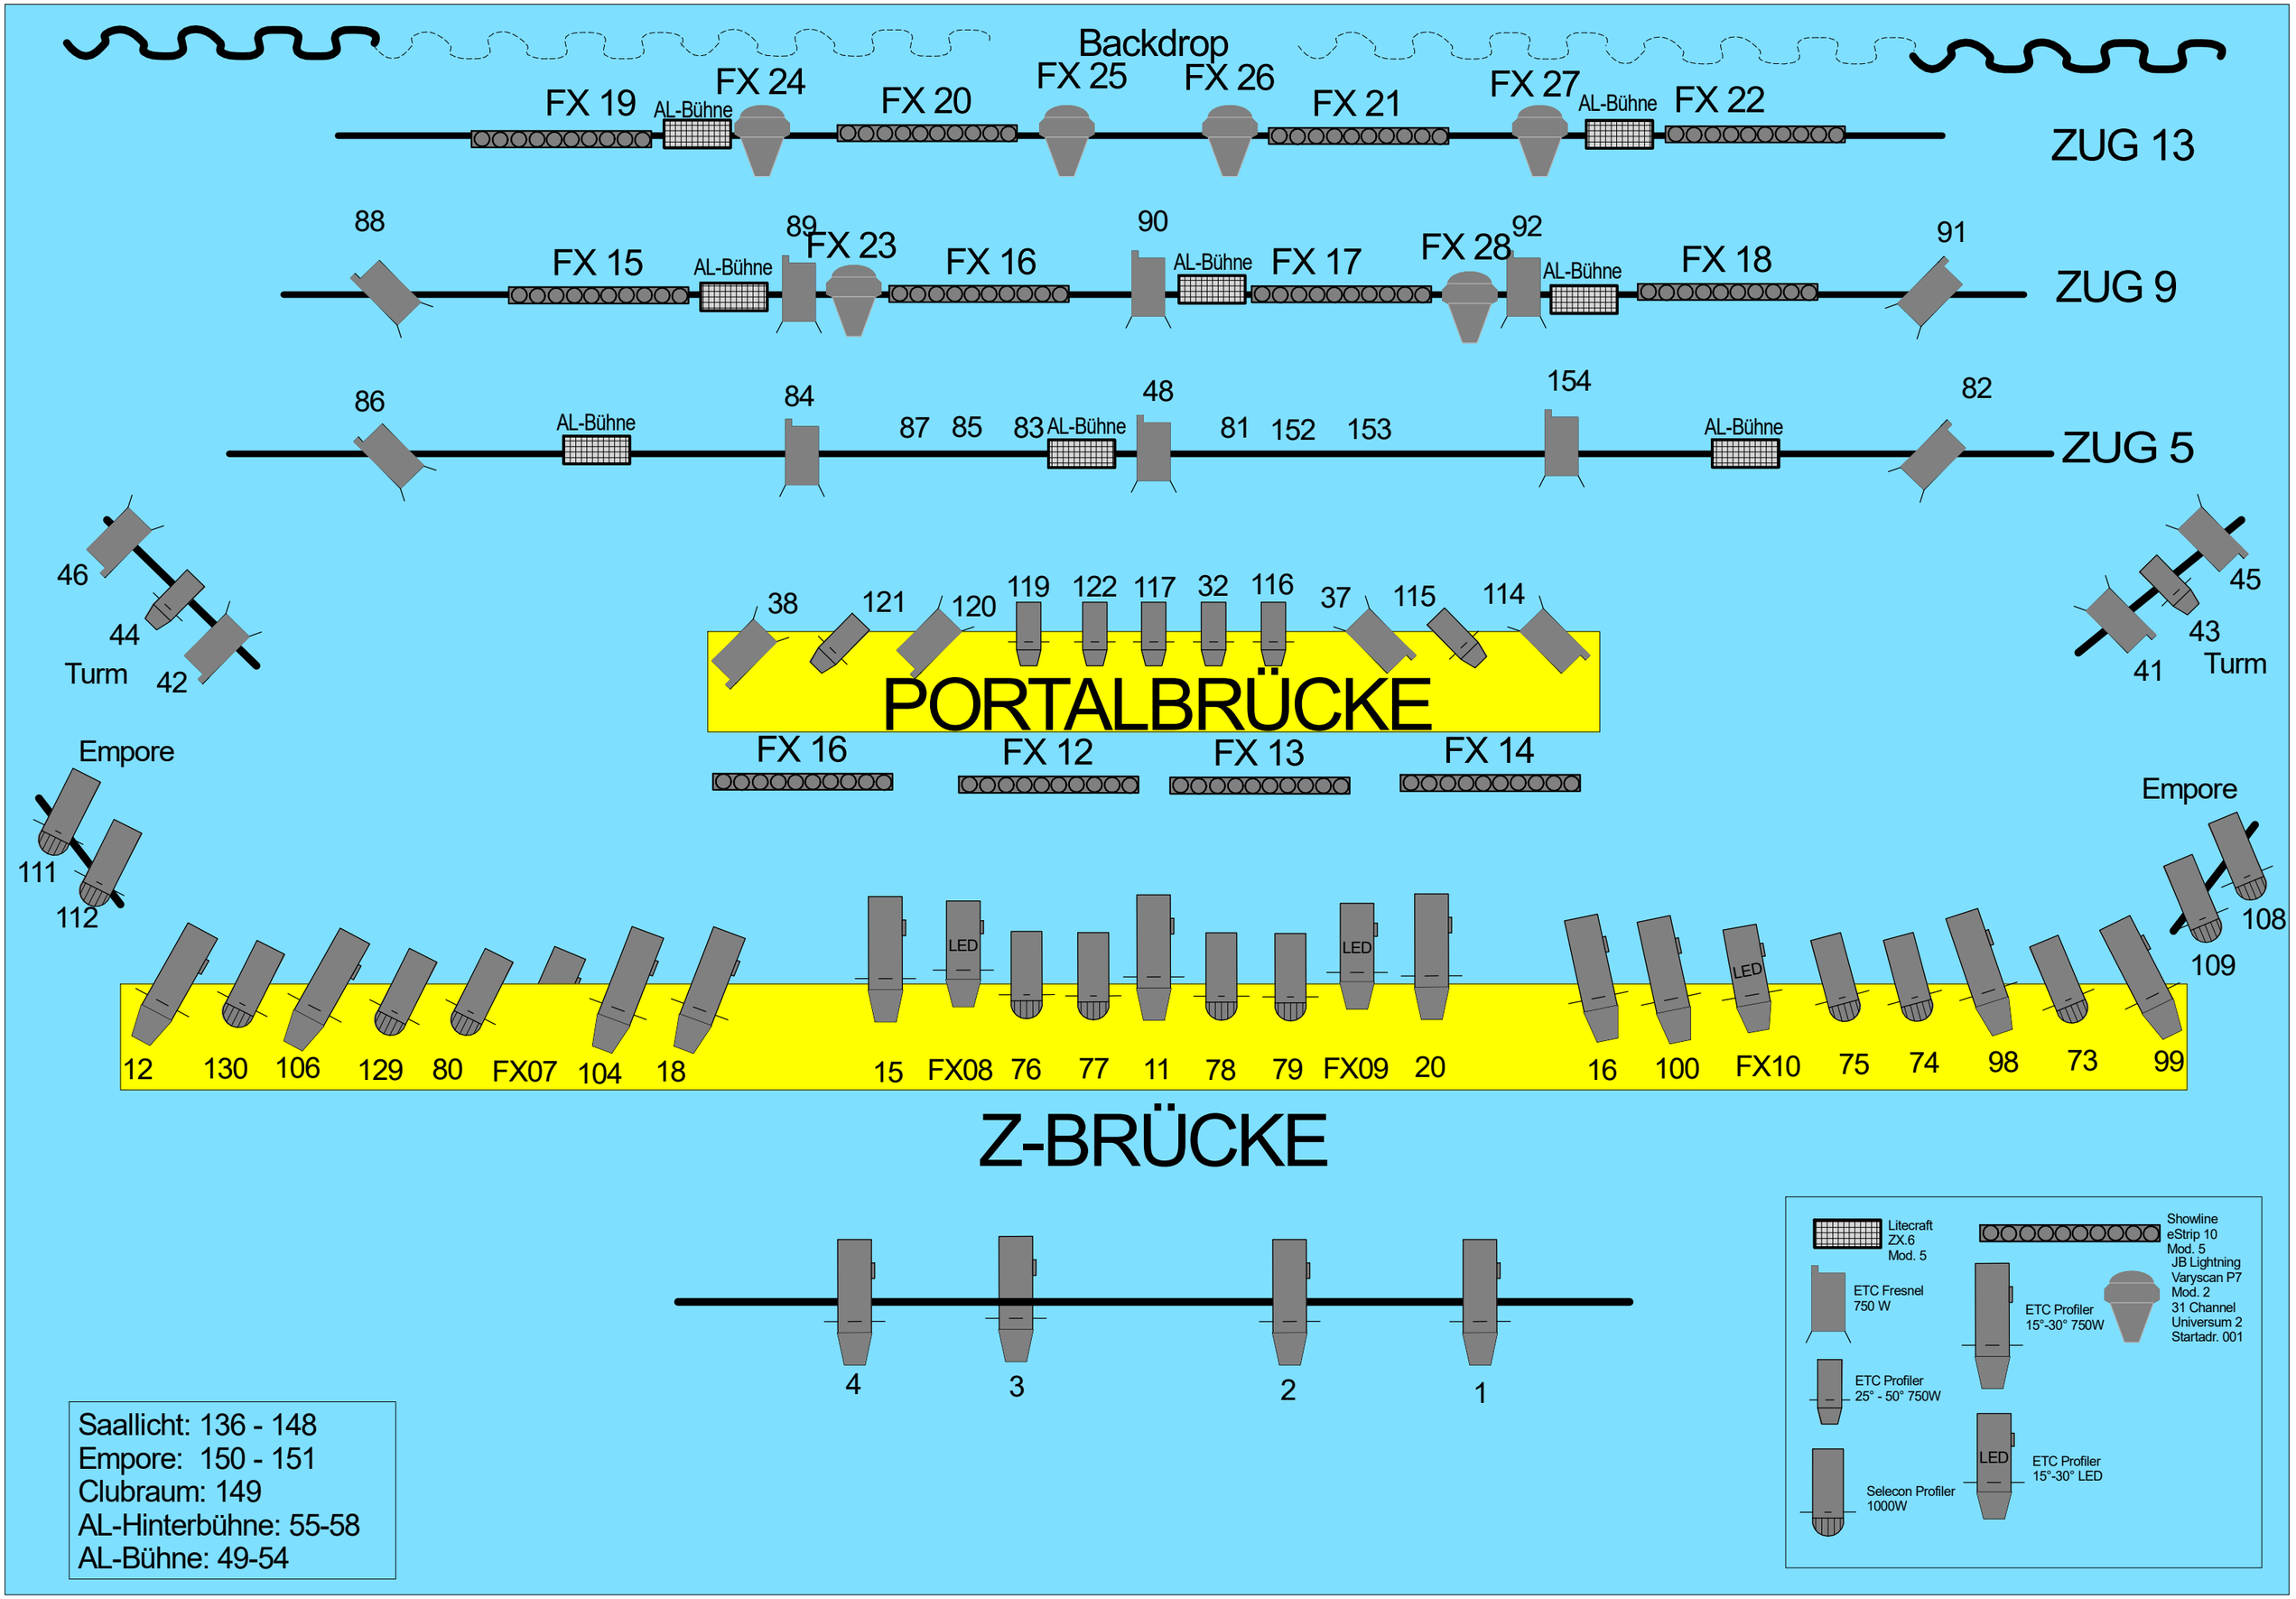

Saallicht: 136 - 148
Empore: 150 - 151
Clubraum: 149
AL-Hinterbühne: 55-58
AL-Bühne: 49-54